
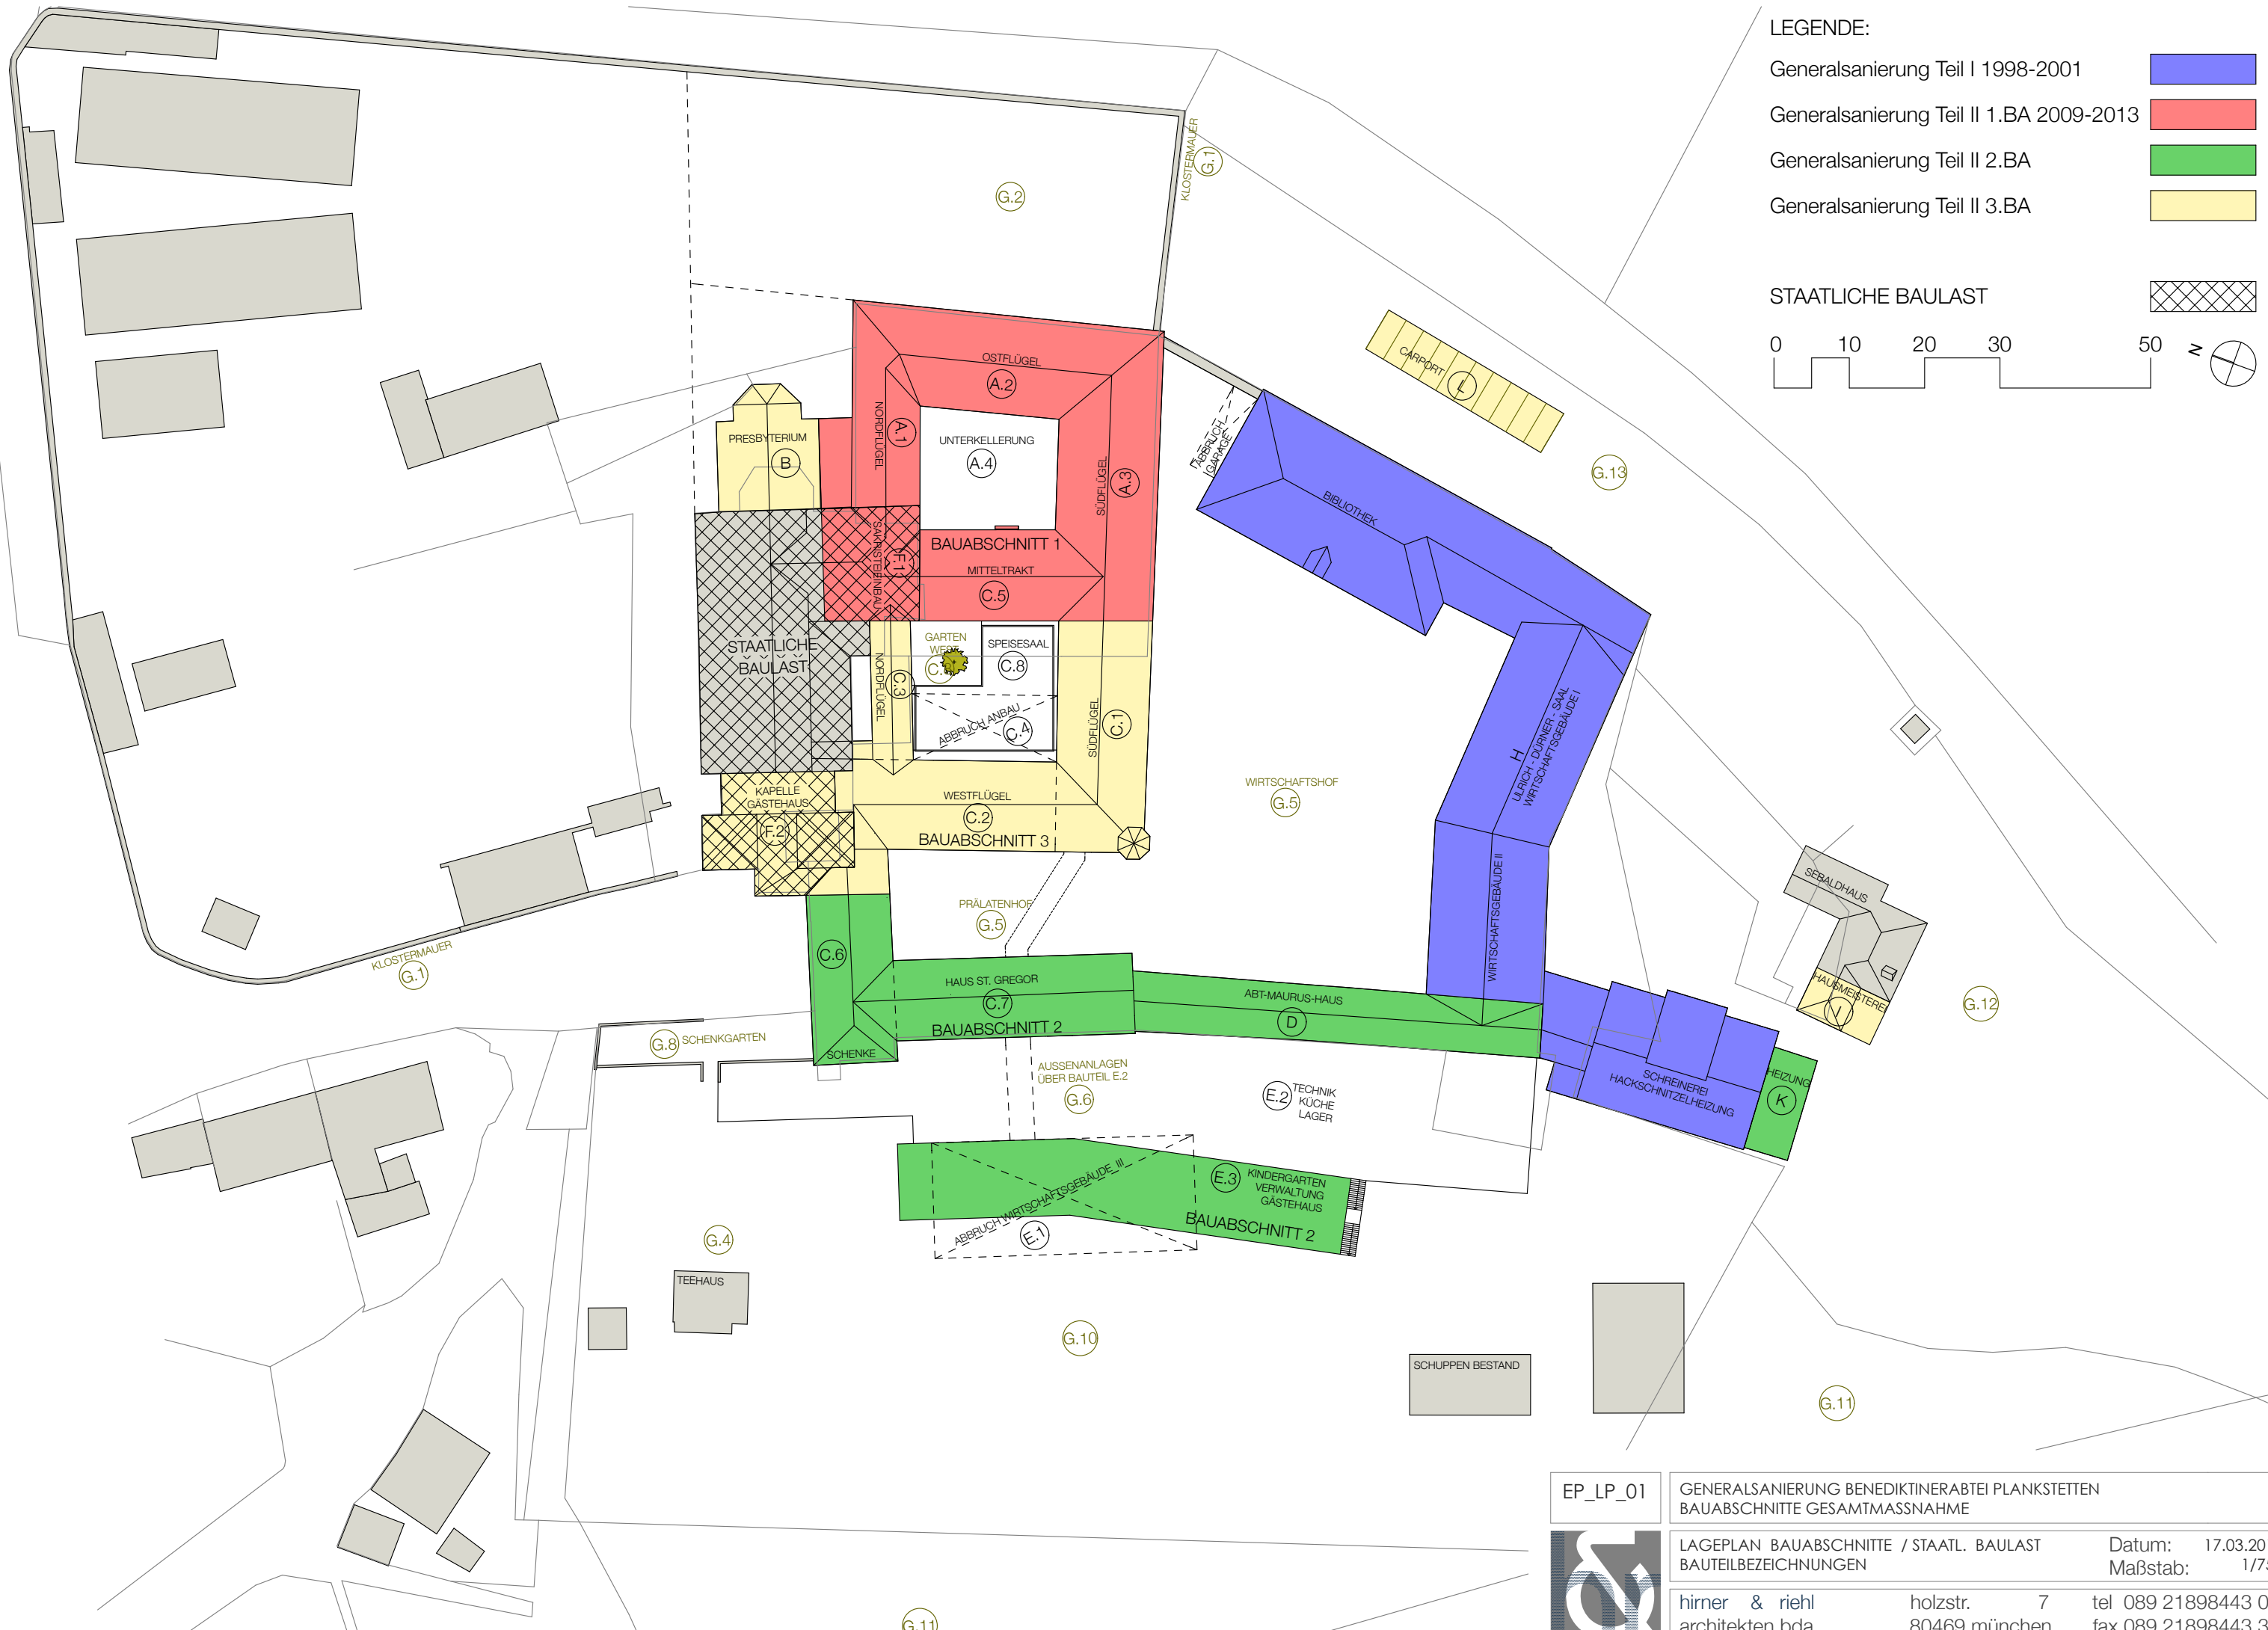


LEGENDE:

- Generalsanierung Teil I 1998-2001
- Generalsanierung Teil II 1.BA 2009-2013
- Generalsanierung Teil II 2.BA
- Generalsanierung Teil II 3.BA

STAATLICHE BAULAST

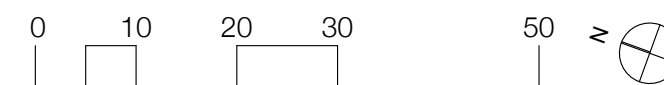

EP_LP_01	GENERALSANIERUNG BENEDIKTINERABTEI PLANKSTETTEN BAUABSCHNITTE GESAMTMASSNAHME
	LAGEPLAN BAUABSCHNITTE / STAATL. BAULAST BAUTEILBEZEICHNUNGEN
Datum: 17.03.2015 Maßstab: 1/750	Date: 17.03.2015 Scale: 1/750
hirner & riehl architekten bda	holzstr. 7 80469 münchen tel 089 21898443 0 fax 089 21898443 33